


ARGE ARCHITEKTEN
ZEILINGER _ SCHWAIGER
5020 SALZBURG
WIESBAUERSTRASSE 8

WOHNHAUS HASLACH II
SCHMIEDBACHWEG 12
5061 ELSEBETHEN-HASLACH
AUSSENANLAGENPLAN
MST 1:250

STELLPLÄTZE
22.10.2025

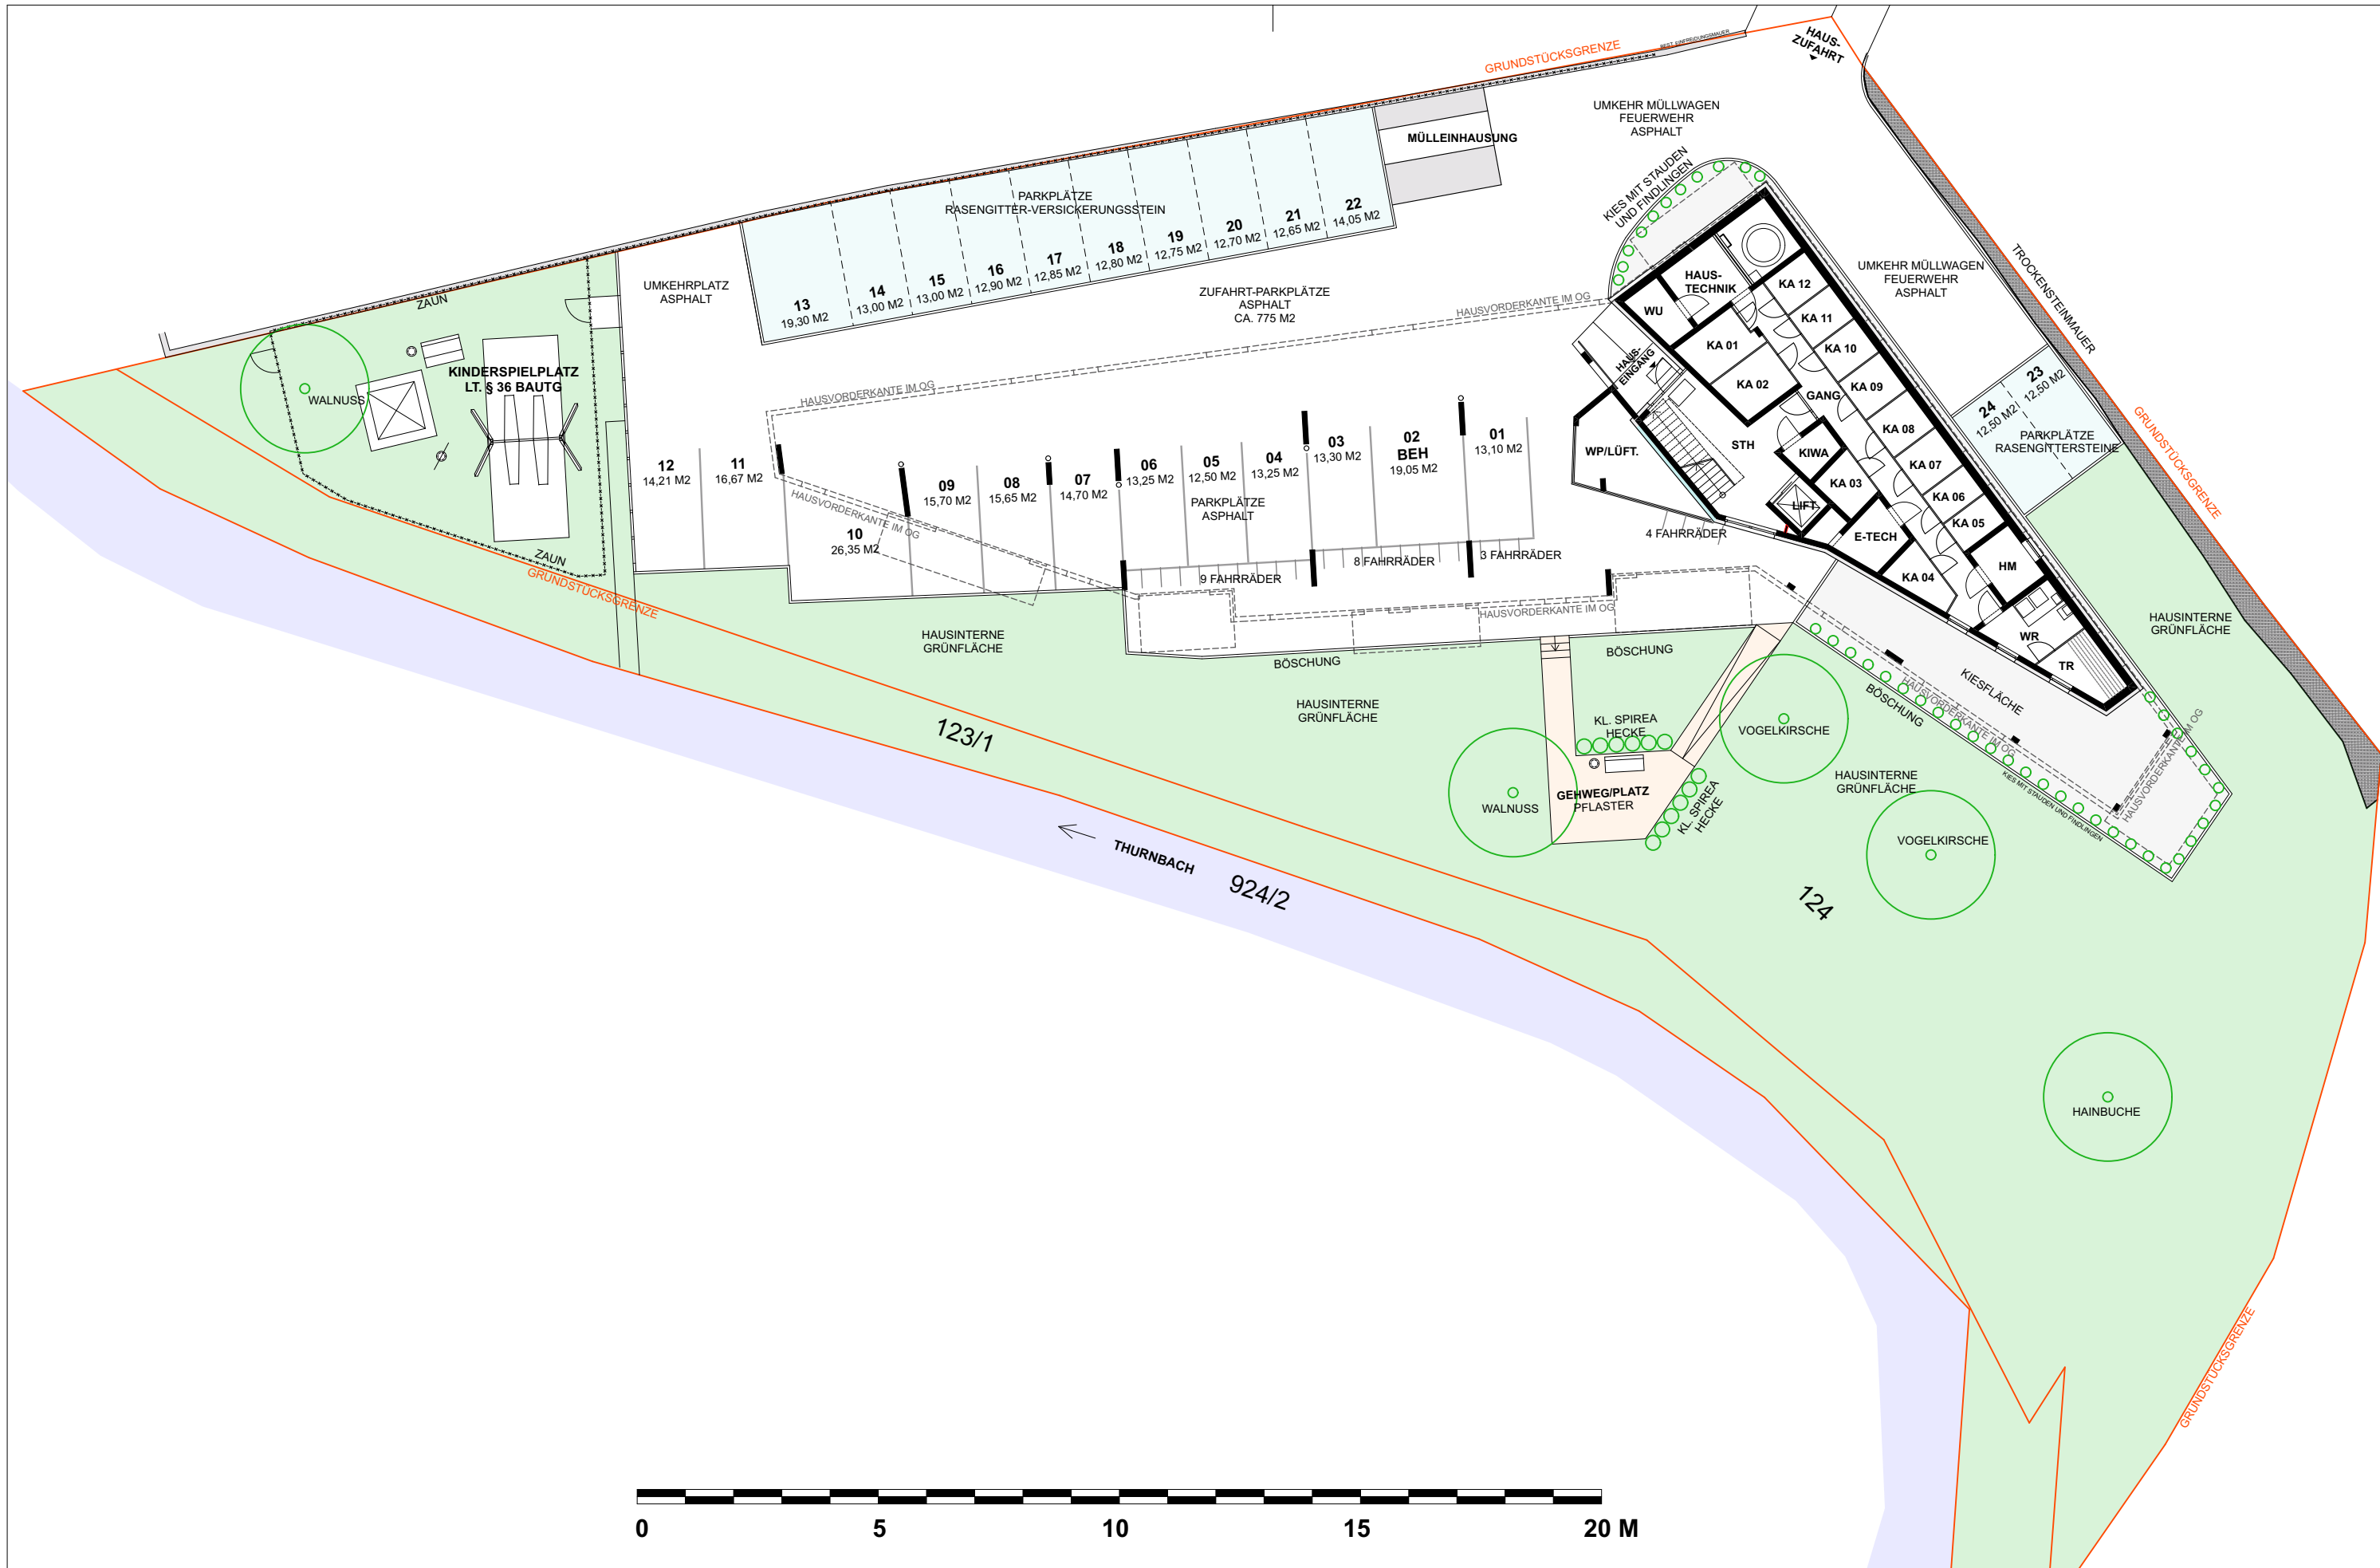